

LEGENDA:

IC	IPB	MC	MFB
IMPRESSORA LASER COLORIDA	IMPRESSORA LASER MONOCROMÁTICA	IMPRESSORA MULTIFUNCIONAL LASER A3	IMPRESSORA MULTIFUNCIONAL LASER MONOCROMÁTICA
MODELO	MODELO	MODELO	MODELO
UNIDADES	UNIDADES	UNIDADES	UNIDADES
0	0	1	0



AGÊNCIA NACIONAL DO CINEMA

AV. GRAÇA ARANHA, 35 - CENTRO
RIO DE JANEIRO - RJ

LOCALIZAÇÃO

RIO DE JANEIRO - RJ

TIPO DO PROJETO

LAYOUT

PÁV. 11*

RESP.

ALAN DE AZEVEDO ROSA / DESENHISTA CADISTA

ESCALA

1/100

UNIDADE

25/09/2015

FOLHA

1/1

NOME DO ARQUIVO

AN-RJ-11PAV-092015-2.DWG


REV.

0

TÍTULO

LAYOUT ATUAL

11º PAVIMENTO

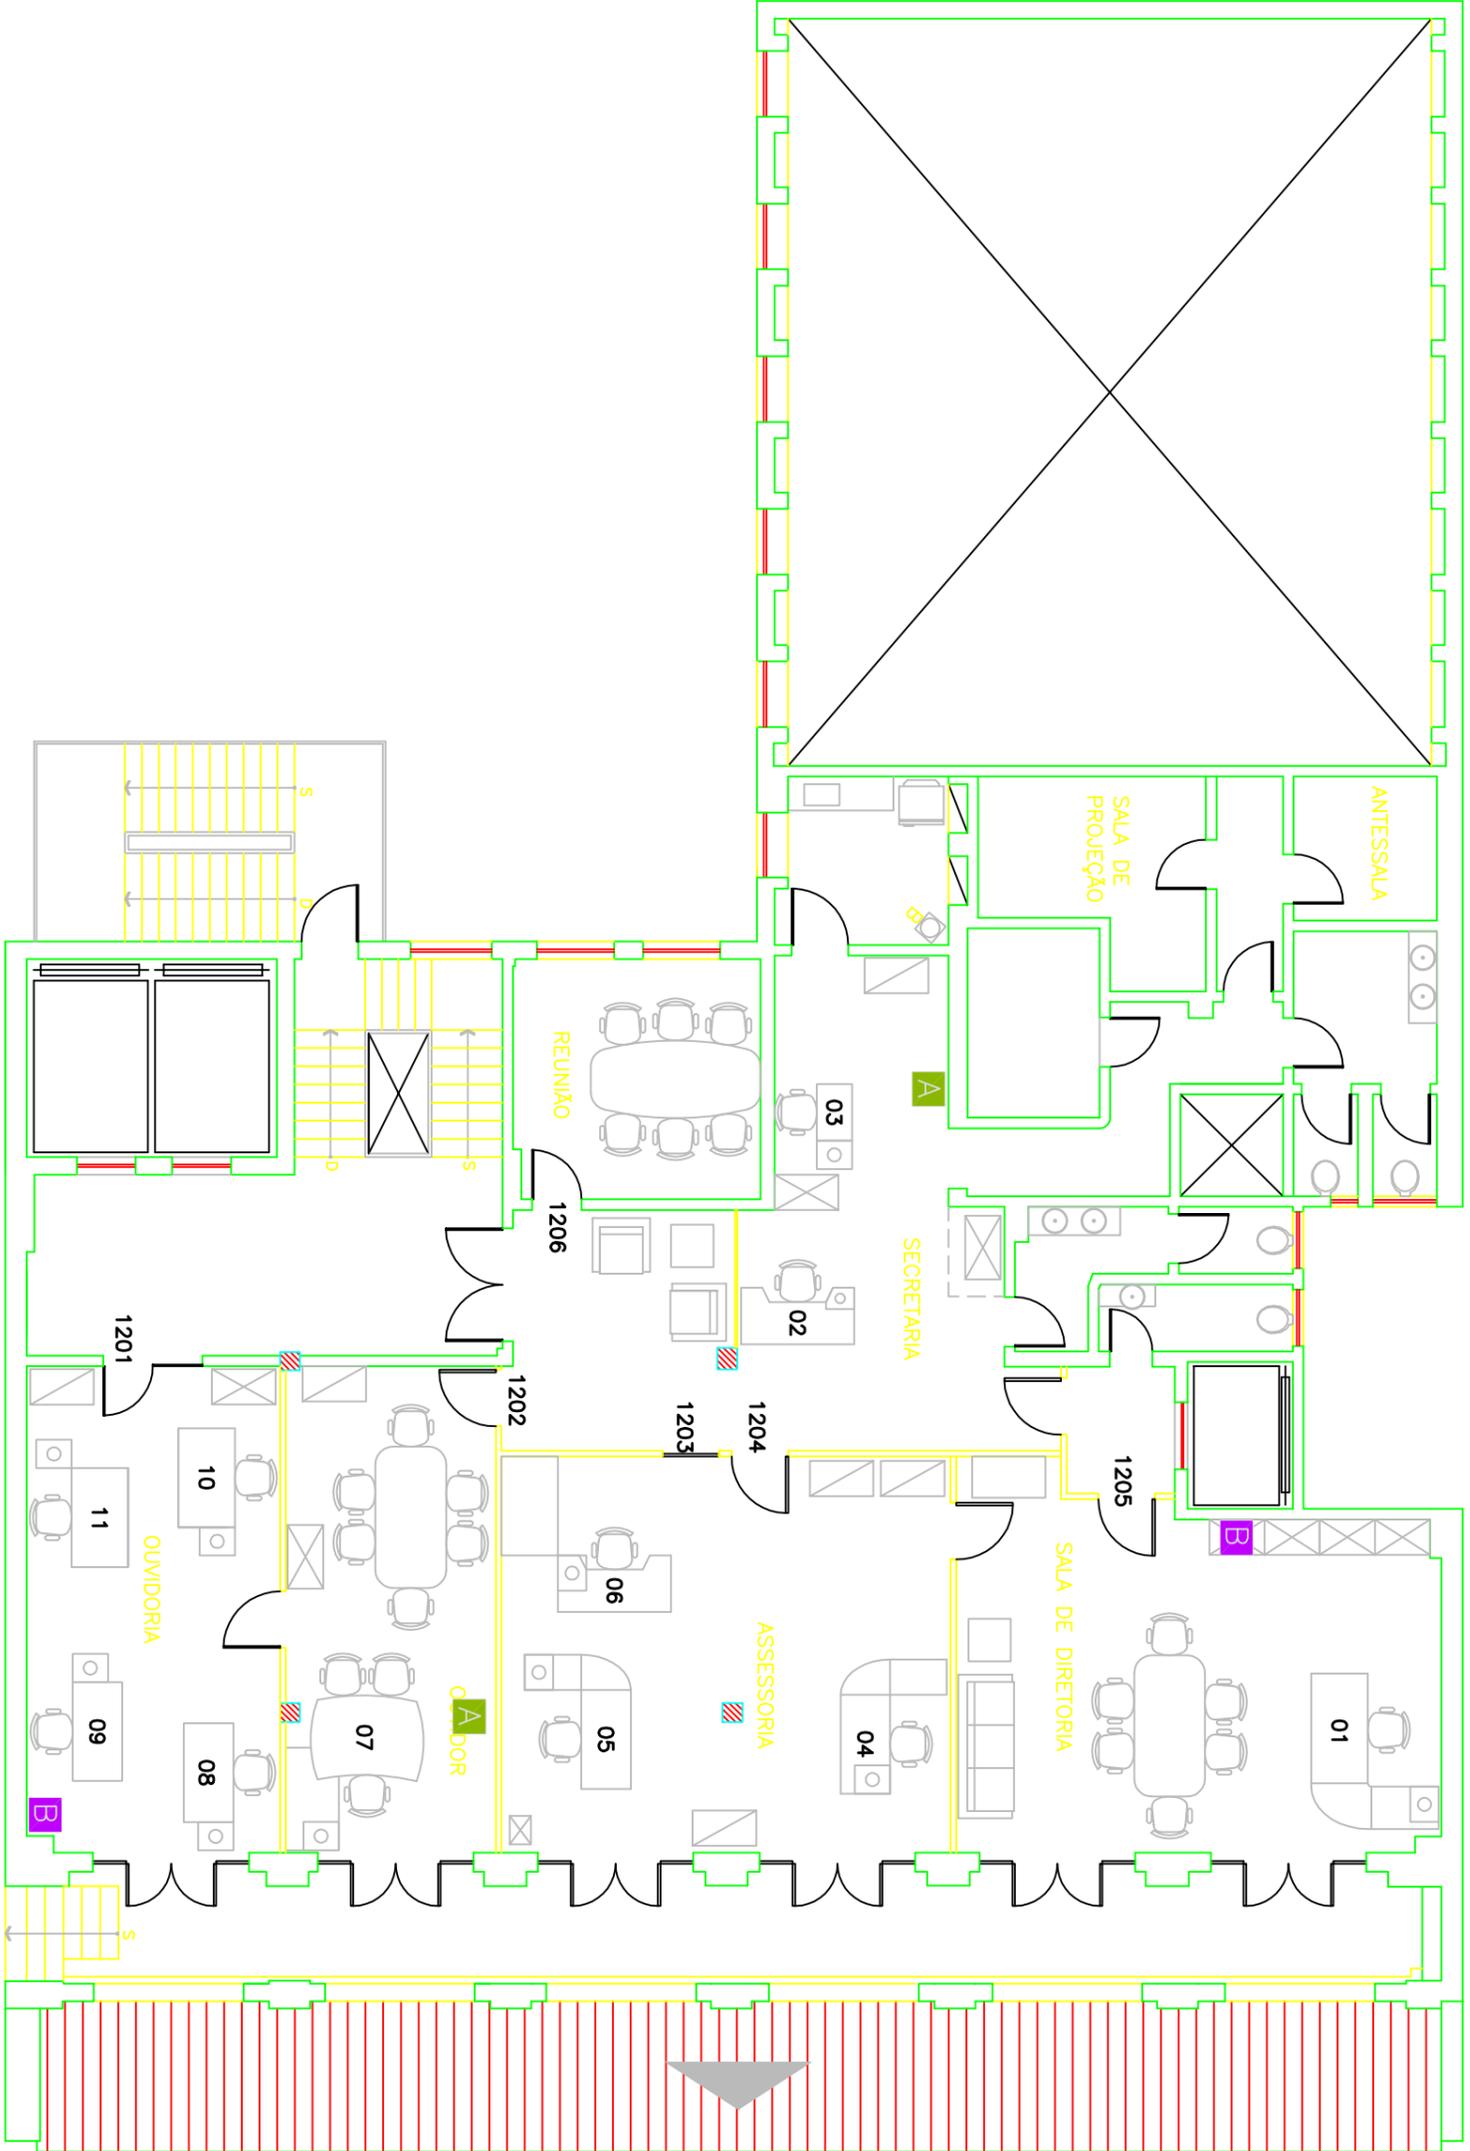

12º PAVIMENTO



AGÊNCIA NACIONAL DO CINEMA
 AV. GRAÇA ARANHÁ, 35 - CENTRO
 RIO DE JANEIRO - RJ


LOCALIZAÇÃO
 RIO DE JANEIRO - RJ

PAV. 12º

TÍTULO
 LAYOUT ATUAL
 12º PAVIMENTO

RESP.
 ALAN DE AZEVEDO ROSA / DESENHISTA CADISTA
 ESCALA 1/100 UNIDADE DATA 05/04/2016 FOLHA 1/1
 NOME DO ARQUIVO AN-RJ-12PAV-012016-1.DWG REV. 0

PAPER SPACE 1/1	
CONTR. PENAS	
COR	ESP.
1	1
2	2
3	3
4	4
5	5
6	6
7	7
8	8
9	9
10	10
11	11
12	12

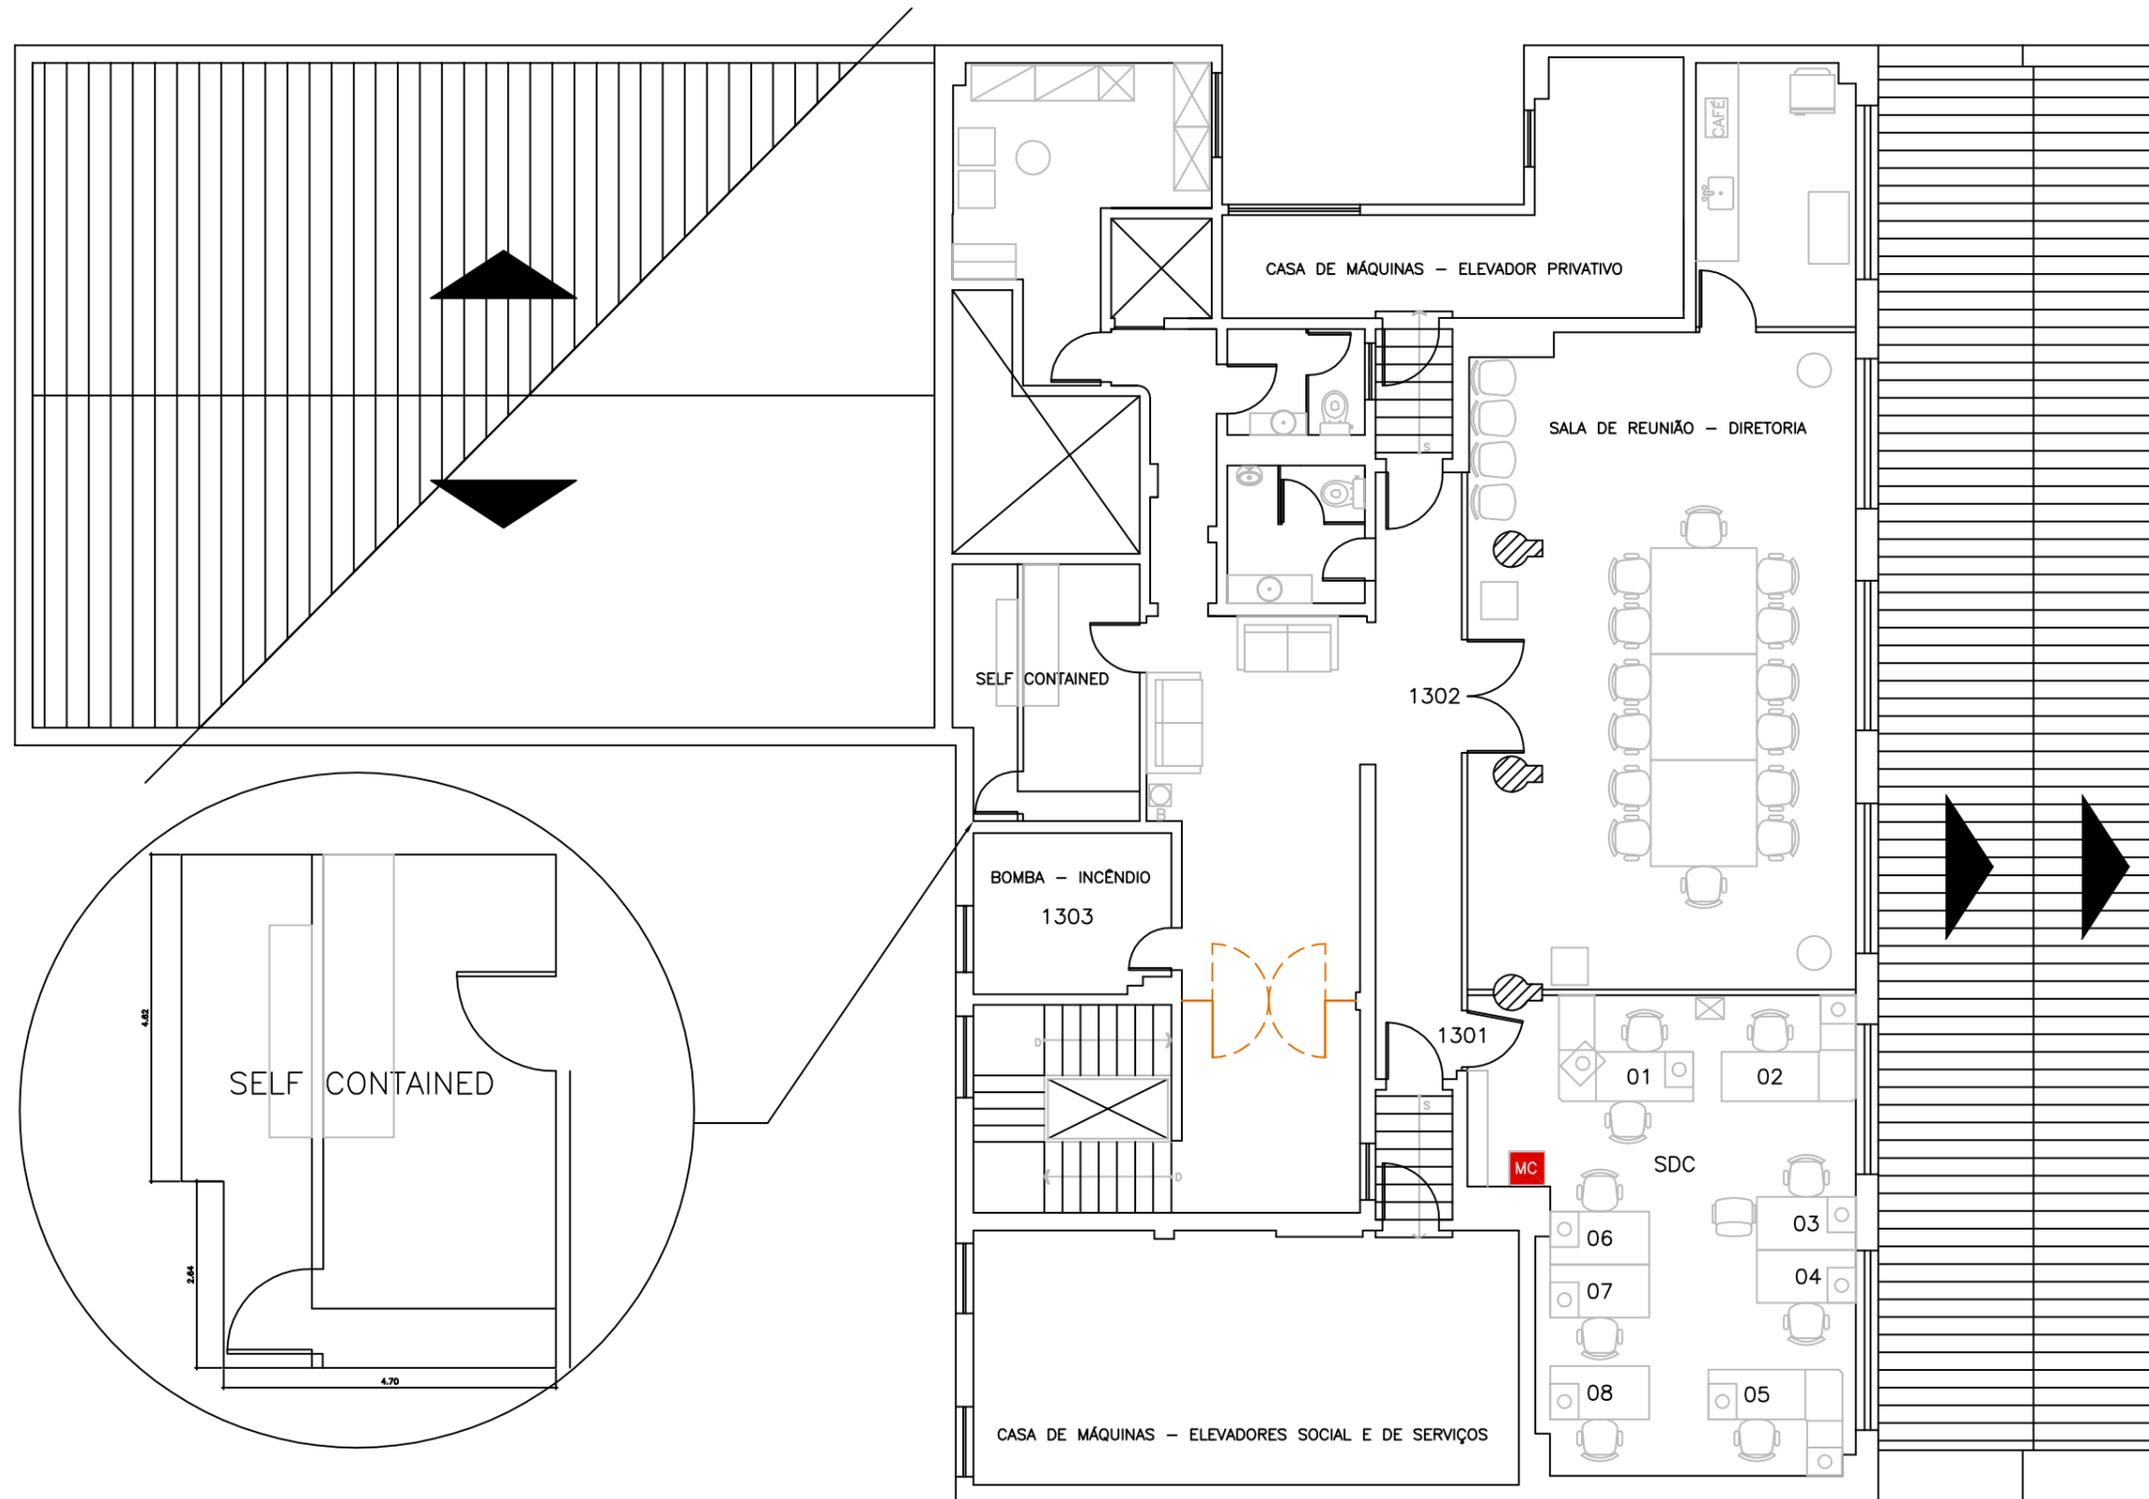

13º PAVIMENTO

PAPER SPACE 1/1	
CONFIG. PENAS	
COR	ESP.
..	..
..	..
..	..
..	..
..	..
..	..

FORMATO A3 (297x420 mm)



AGÊNCIA NACIONAL DO CINEMA

AV. GRAÇA ARANHA, 35 - CENTRO
RIO DE JANEIRO - RJ

LOCALIZAÇÃO

RIO DE JANEIRO - RJ

TIPO DO PROJETO

LAYOUT

PAV.

13*

TÍTULO

LAYOUT

13º PAVIMENTO

RESP.

ALAN DE AZEVEDO ROSA / DESENHISTA CADISTA

ESCALA	UNIDADE	DATA	FOLHA
1/100	METROS	14/10/2016	1/1

NOME DO ARQUIVO

AN-RJ-13PAV-102016-1.DWG

REV. 0